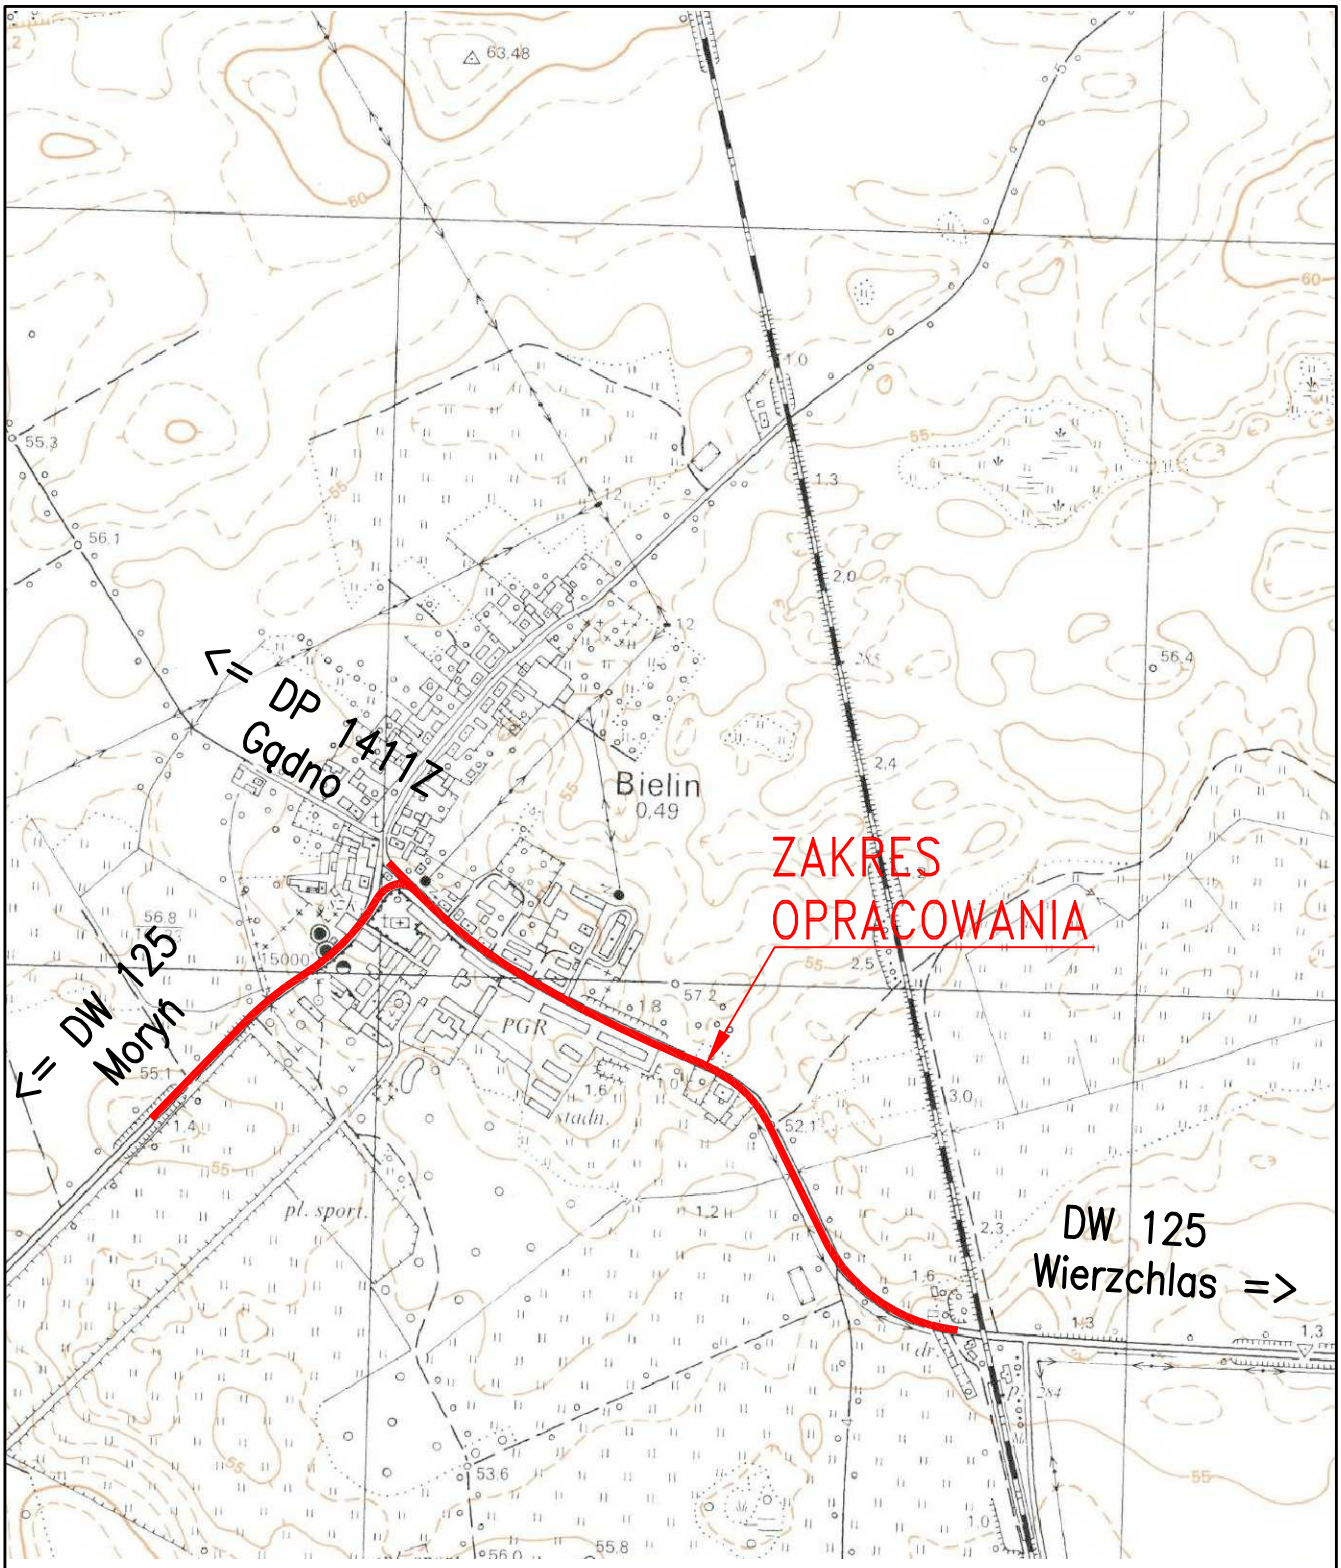

PLAN ORIENTACYJNY

DIM
Ryszard Kowalski

PRACOWNIA PROJEKTOWA DRÓG I MOSTÓW
mgr inż. Ryszard Kowalski
71-468 SZCZECIN ul.Sosnowa 6a
tel./fax (091) 45 00 745

Budowa przejscia przez Bielin w ciągu drogi wojewódzkiej nr 125

RYSUNEK NR 1	SKALA 1:10 000