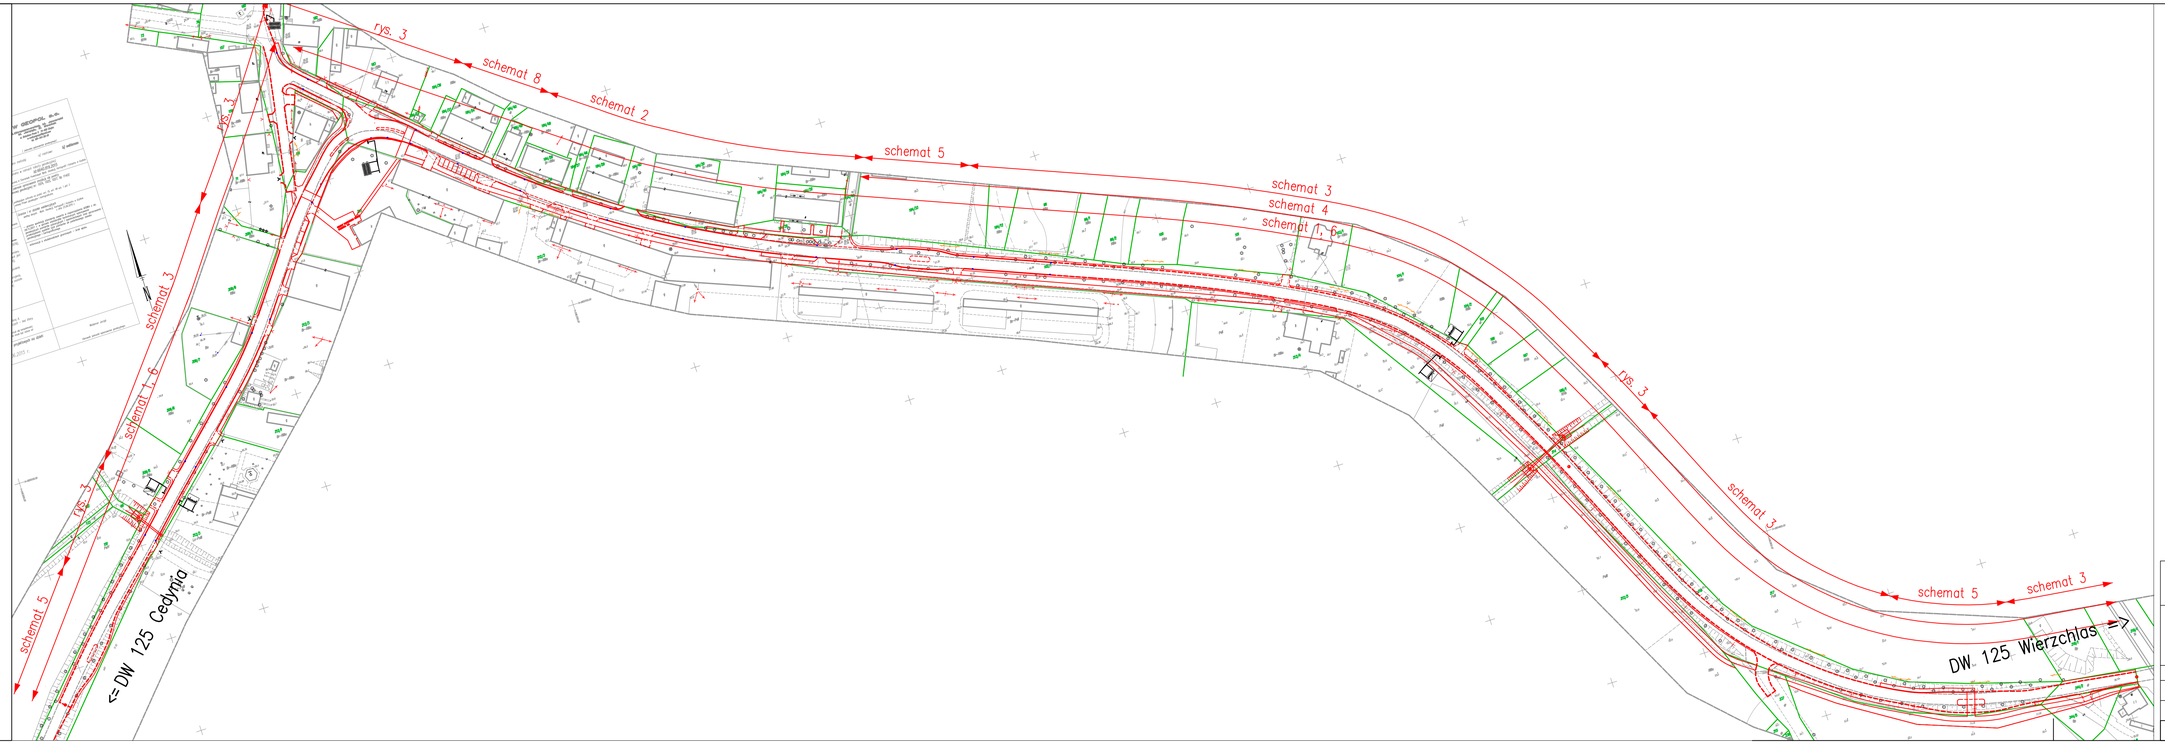

LEGENDA:

- projektowany układ drogowy
- krawężniki istniejące
- obrzeża istniejące

Podział na odcinki

DIM Ryszard Kowalski

PRACOWNIA PROJEKTOWA DRÓG I MOSTÓW
mgr inż. Ryszard Kowalski
71-468 SZCZECIN ul.Sosnowa 6a
tel./fax (091) 45 00 745

Przebudowa przejścia przez Bielin
w ciągu drogi wojewódzkiej nr 125

	Imię i Nazwisko	Nr uprawnień	Podpis	Data
Opracował	mgr inż. Przemysław Gardas			01.2016
				Skala 1:1500

RYSUNEK NR 2 | ARKUSZ NR 1/1