etap 1

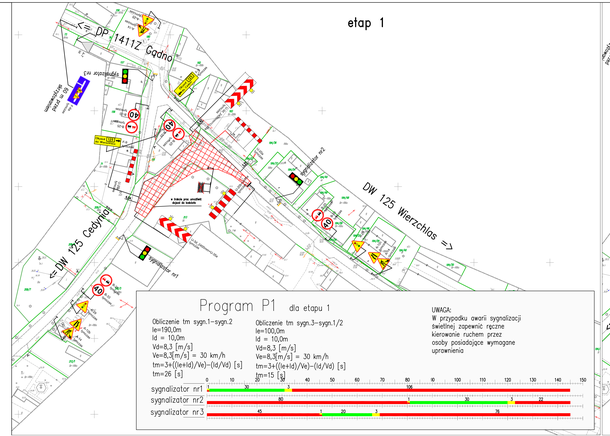

etap 2

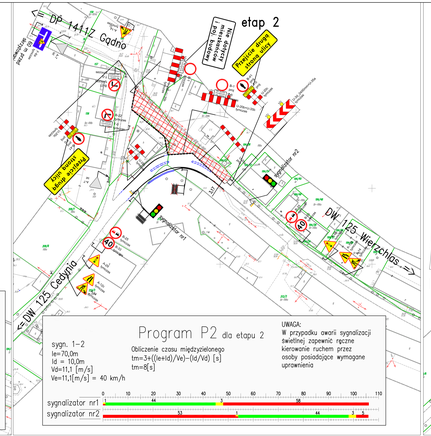

etap 3

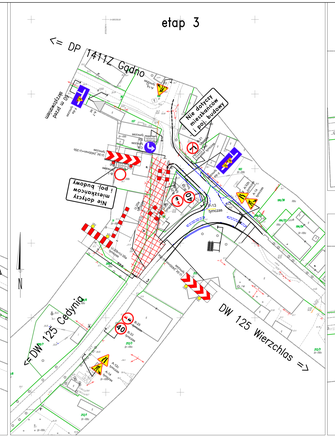

P1 etap 1

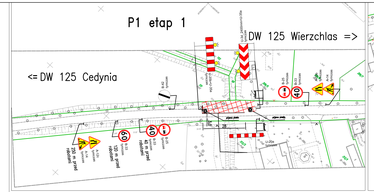

P2 etap 1

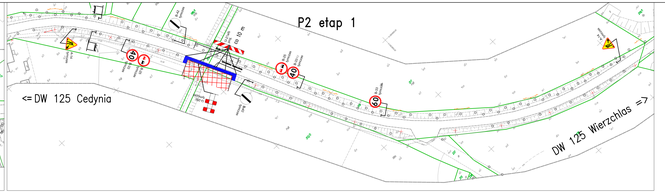

P1 etap 2

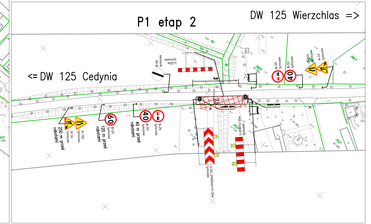

P2 etap 2

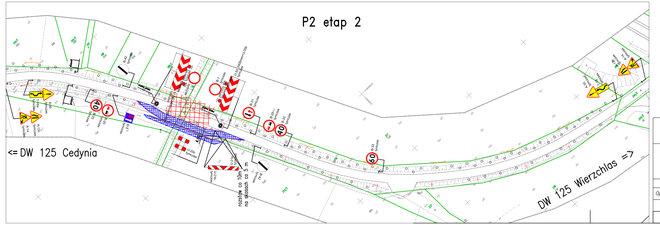

LEGENDA:

- projektowany układ drogowy
- krawężniki istniejące
- obrzeża istniejące

LEGENDA:

- znaki istniejące
- znaki istniejące do likwidacji
- znaki tymczasowe
- tymczasowe oznakowanie poziome
- obszar robót w danym etapie
- krawędzie jezdni istniejące
- krawędzie jezdni projektowane

Czasowa organizacja ruchu

DIN Nord Gaede

PRACOWNIA PROJEKTOWA DRÓG I MOSTÓW
mgr inż. Ryszard Kowalski
71-468 SZCZECIN ul.Sosnowa 6a
tel./fax (091) 45 00 745

Przebudowa przejścia przez Bielin
w ciągu drogi wojewódzkiej nr 125

	Imię i Nazwisko	Nr uprawnień	Podpis	Data
Opracował	mgr inż. Przemysław Gardas			01.2016
				Skala 1:1000

RYSUNEK NR 3 ARKUSZ NR 1/1