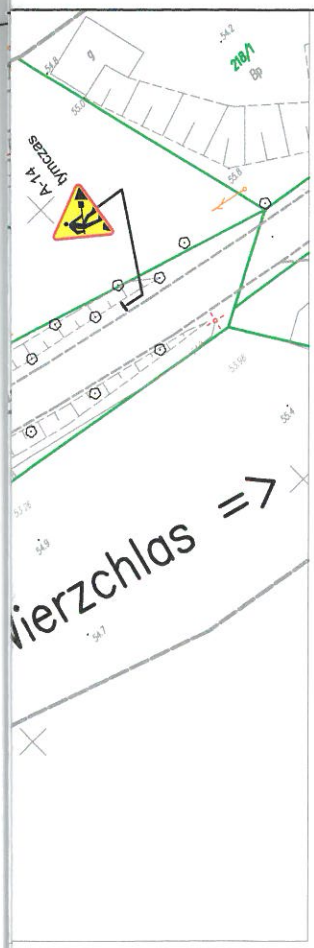

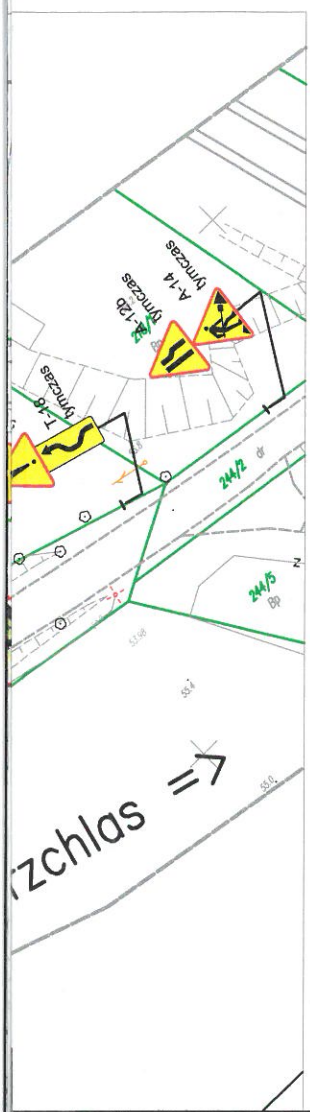

LEGENDA:

- projektowany układ drogowy
- krawężniki istniejące
- obrzeża istniejące

LEGENDA:

- znaki istniejące
- znaki istniejące do likwidacji
- znaki tymczasowe
- tymczasowe oznakowanie poziome
- obszar robót w danym etapie
- krawędzie jezdni istniejące
- krawędzie jezdni projektowane

MARSZAŁEK WOJEWÓDZTWA ZACHODNIOPOMORSKIEGO
W SZCZECINIE

Projekt stałej - czasowej organizacji ruchu na drodze wojewódzkiej nr 125

ZATWIERDZAM - z uwagami

WIN-III.8021.C.128.2016

zgodnie z załączonym planem nr ..... z uwagami

Szczegółową lokalizację ustawienia znaków i sygnałów drogowych na drodze wojewódzkiej należy przeprowadzić pod nadzorem Rejonu Dróg Wojewódzkich w ..... CHOJNIE, który wcześniej dokona ich odbioru pod względem jakości, zgodności z projektem oraz przepisami.

Szczecin, dn. 11 MIA 2016 r. Podpis .....

Wydział Infrastruktury i Transportu

Czasowa organizacja ruchu

DIM
Ryszard Kowalski

PRACOWNIA PROJEKTOWA DRÓG I MOSTÓW
mgr inż. Ryszard Kowalski
71-468 SZCZECIN ul.Sosnowa 6a
tel./fax (091) 45 00 745

Przebudowa przejścia przez Bielin
w ciągu drogi wojewódzkiej nr 125

	Imię i Nazwisko	Nr uprawnień	Podpis	Data
Opracował	mgr inż. Przemysław Gardas			01.2016
				Skala 1:1000

RYSUNEK NR 3 | ARKUSZ NR 1/1